


Rysunek nr 1

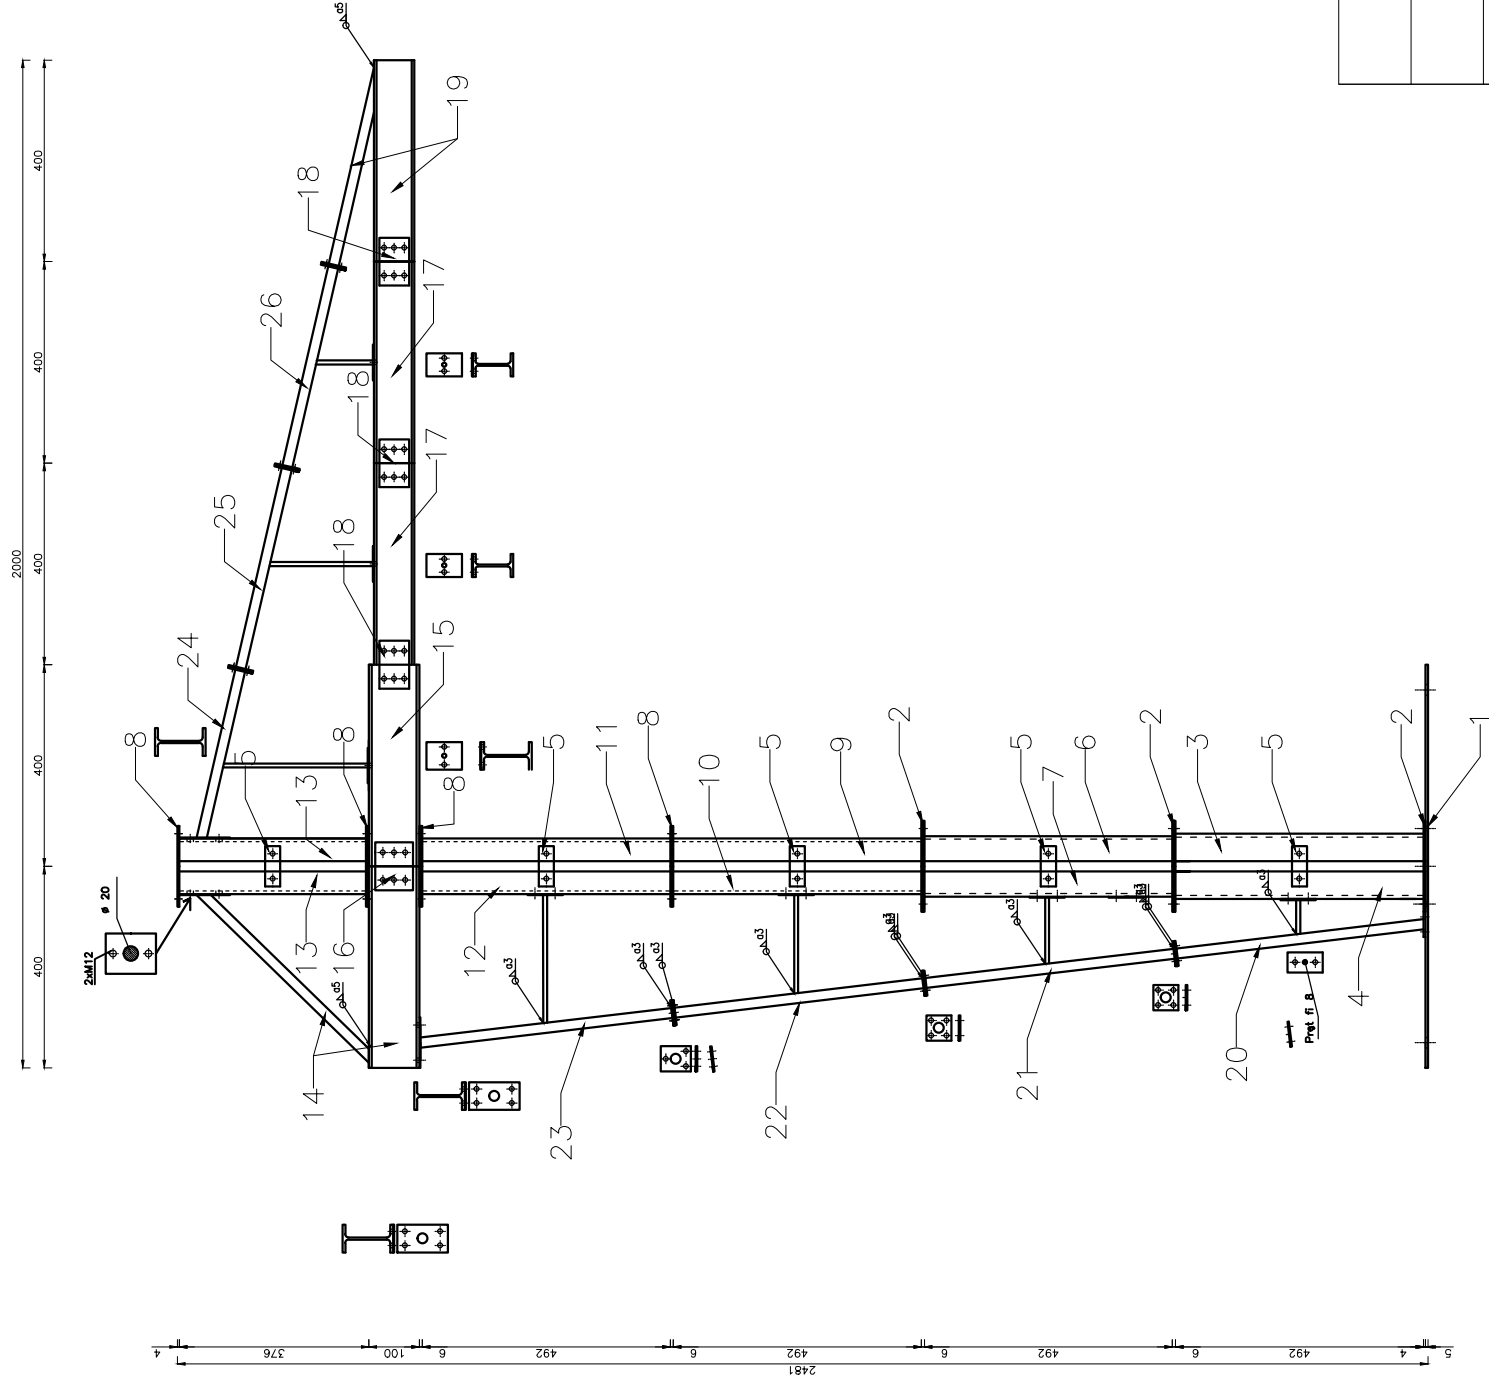

POLITECHNIKA GDAŃSKA	
Projekt żurawia	Skala 1:15
Projektowali: Andrzej Czupryński Błażej Makurat Mateusz Kuliński Szymon Dawidowski	Rok 2012/2013
Opiekun: mgr inż. Tomasz Ulenberg	Rys. nr 1